



SALA SZKOLEŃ - MIASTKO


STR. 11

CZĘŚĆ B

POWIATOWY URZĄD PRACY


adres: Bytów ul. Wojska Polskiego 6

układ podłogi- parter skala 1:50

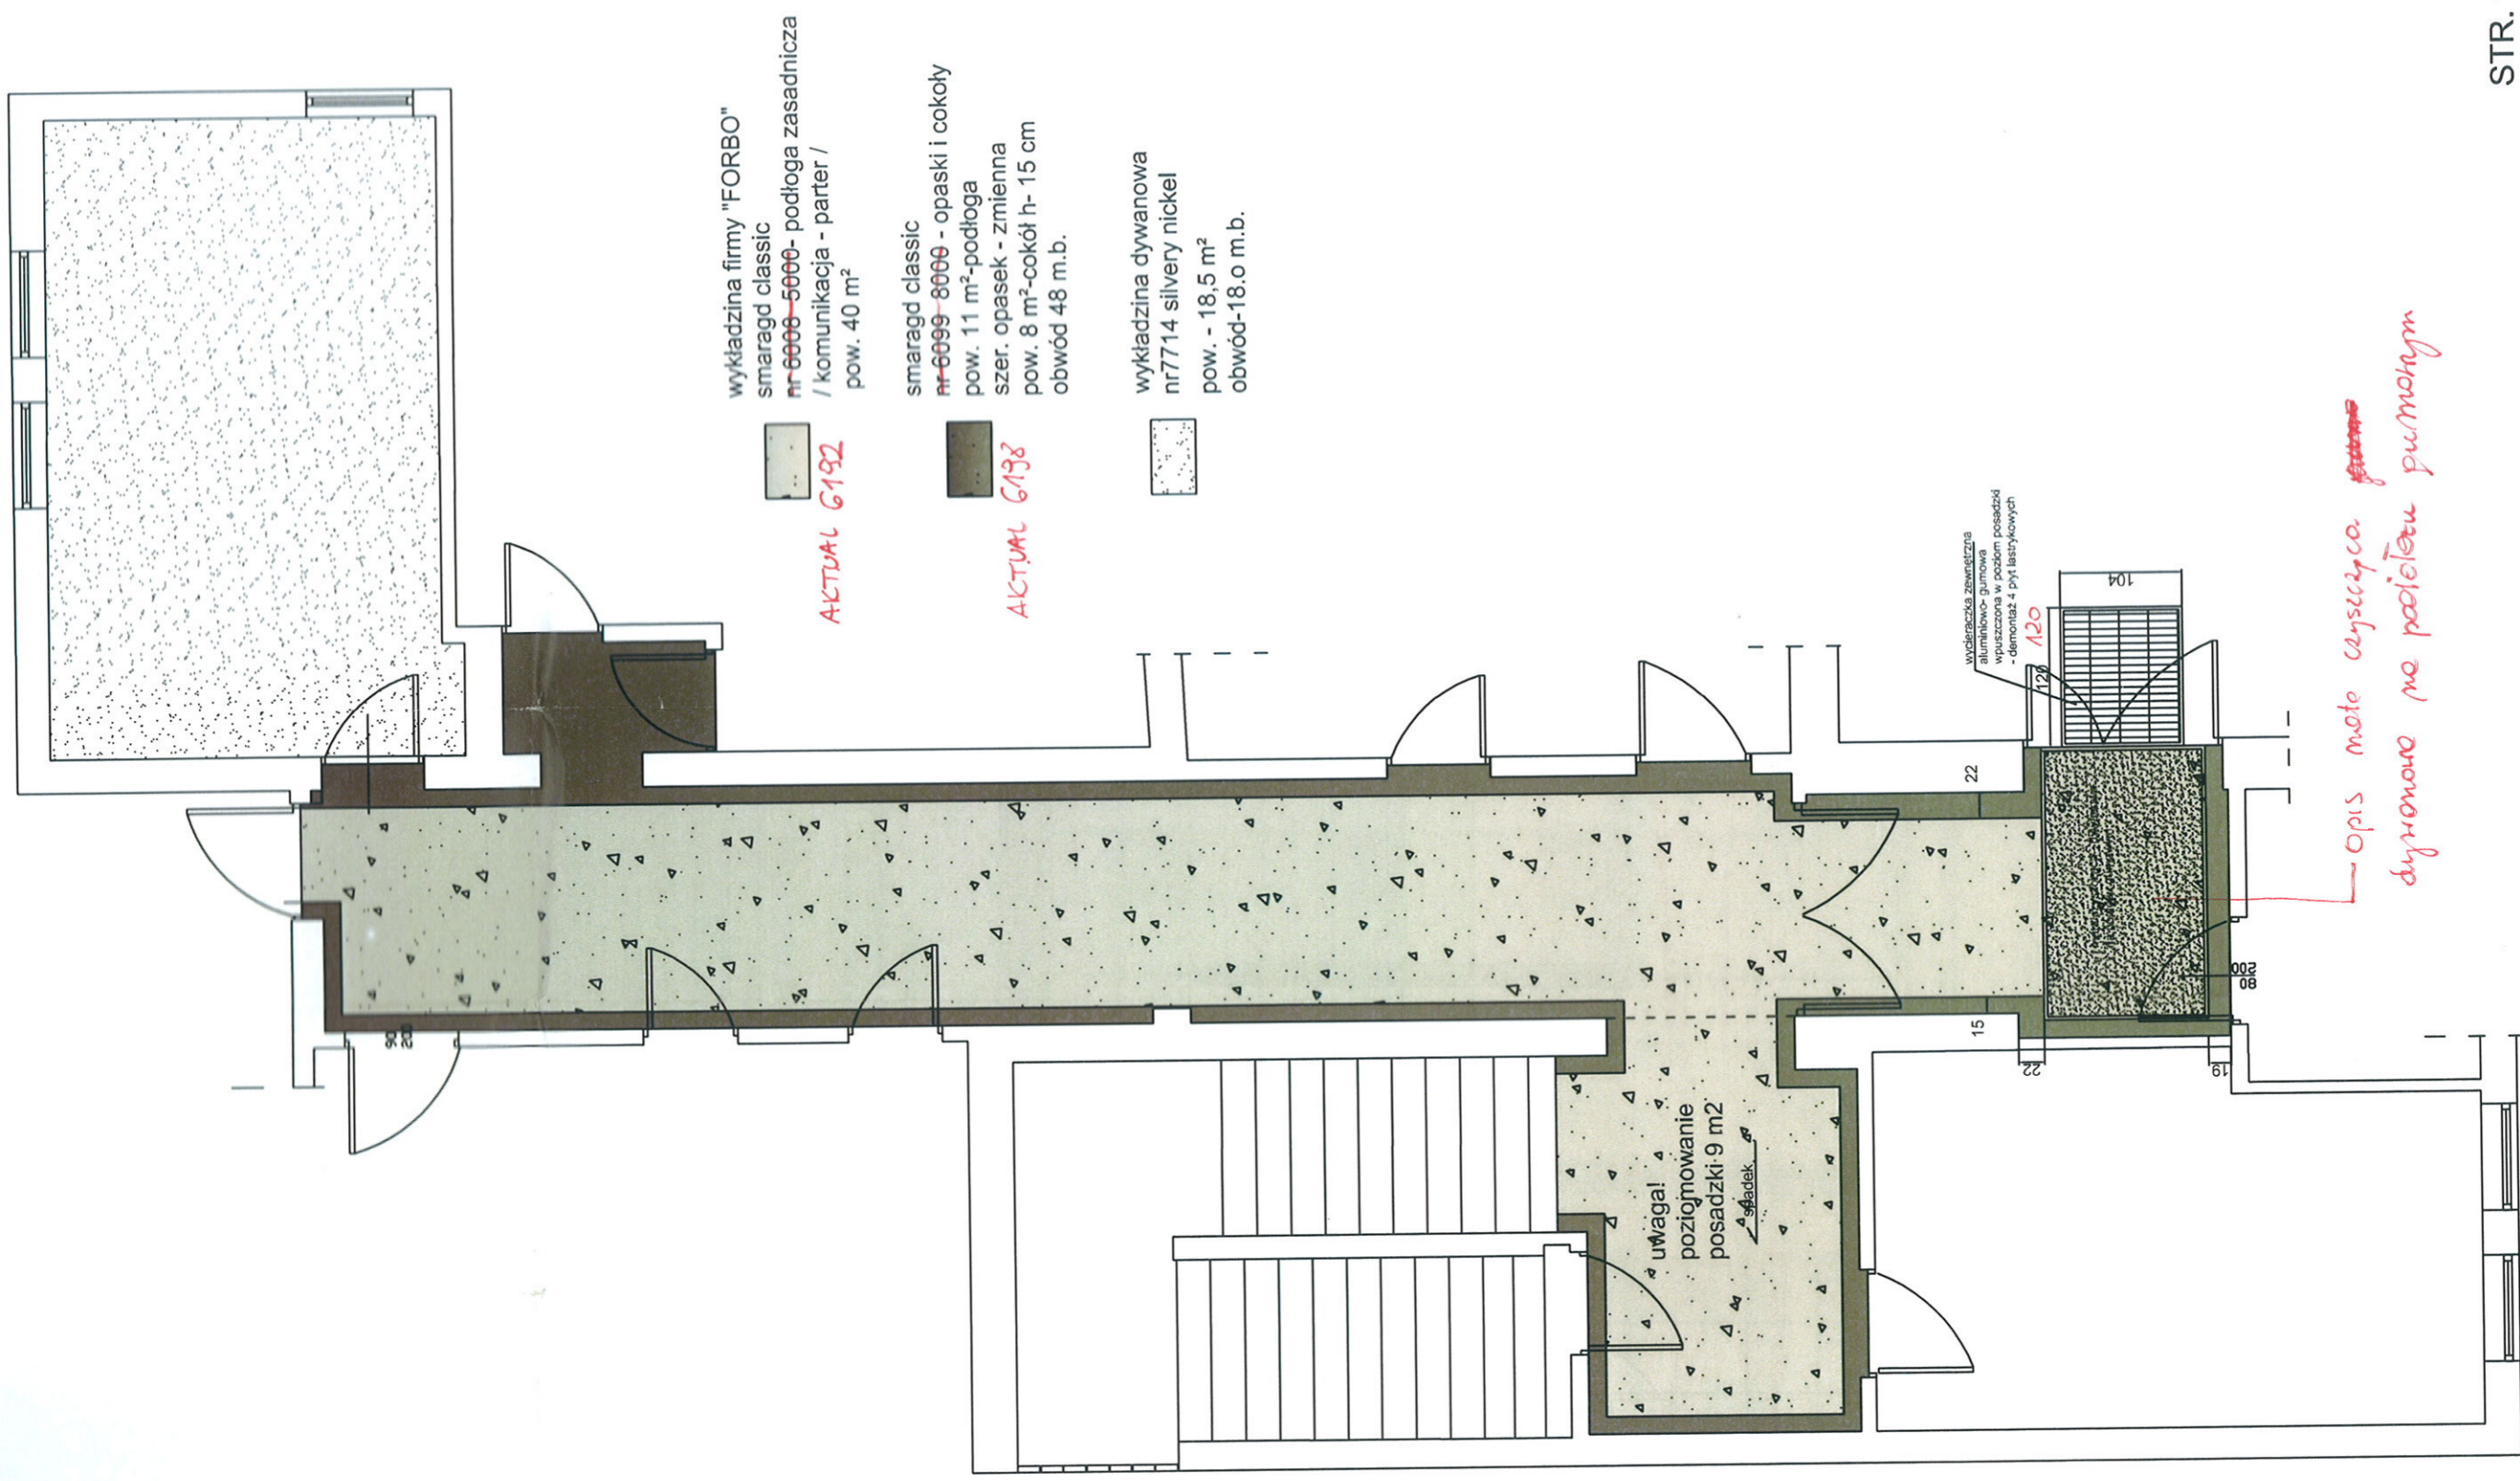

POWIATOWY URZĄD PRACY

adres: Bytów ul. Wojska Polskiego 6
sufit podwieszany- parter i kl. schod. skala 1:50

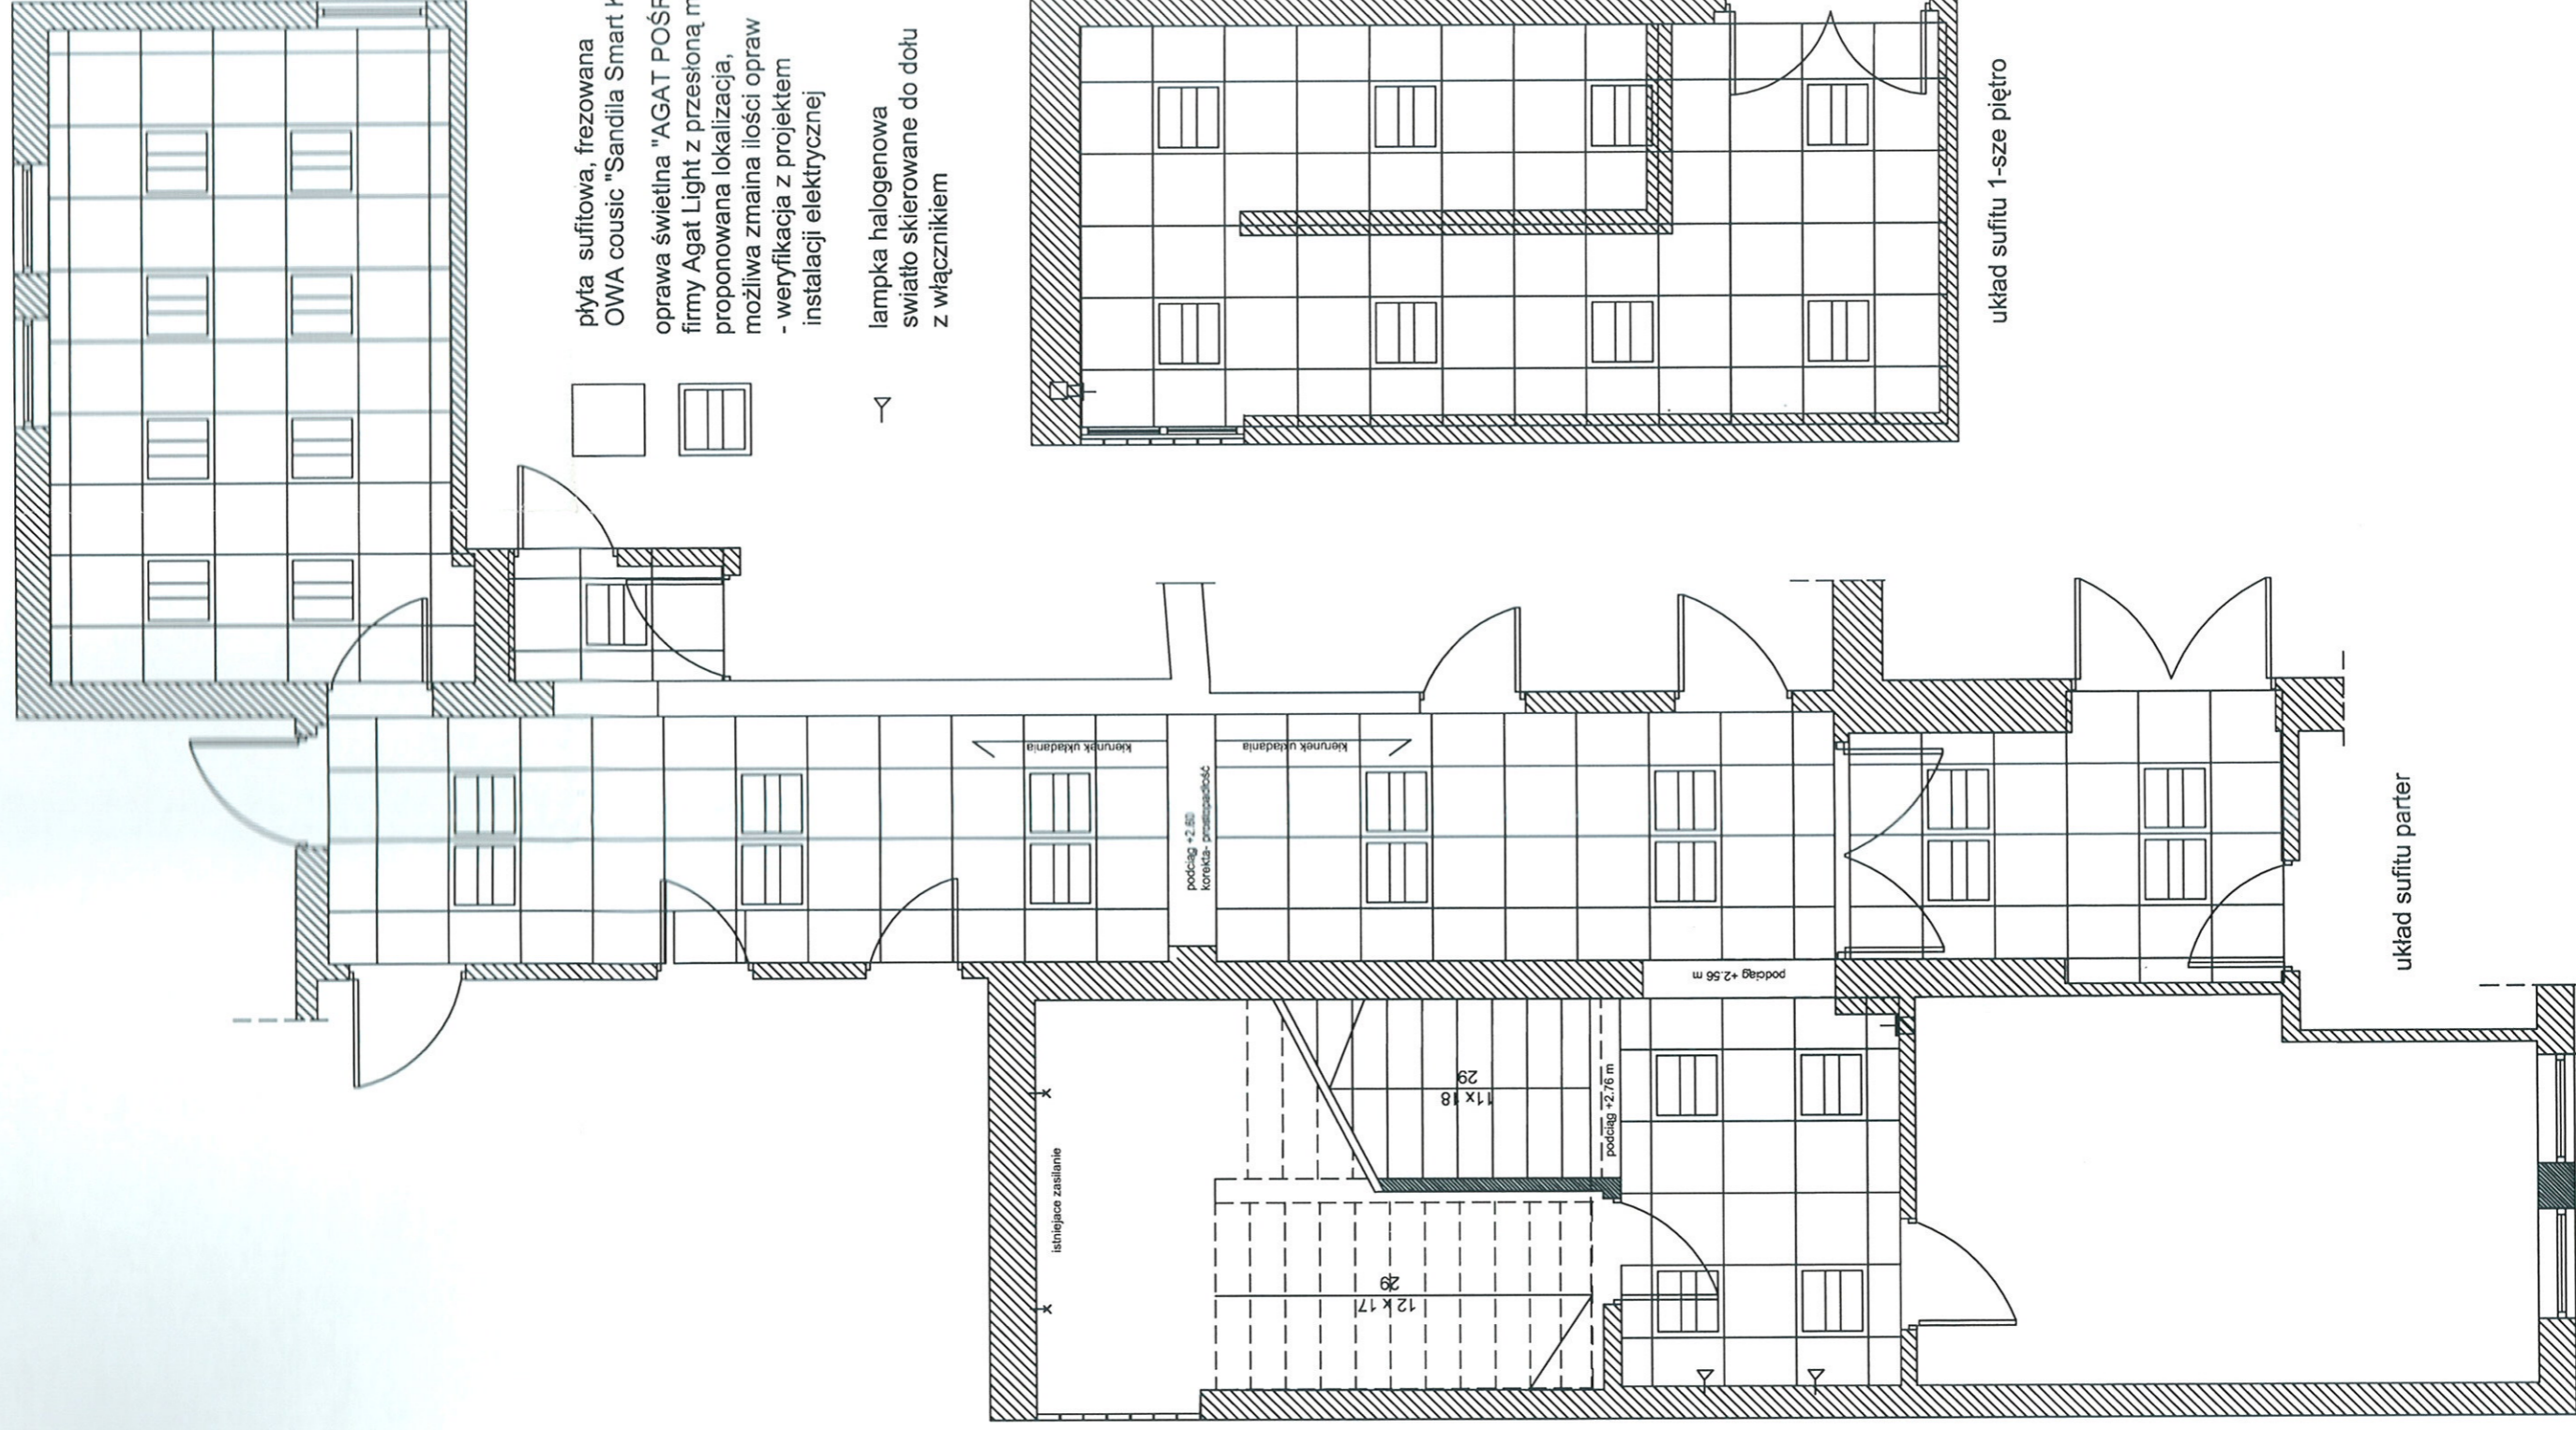

płyta sufitowa, frezowana
OWA coustic "Sandila Smart K7


oprawa świetlna "AGAT POŚREDNI"
firmy Agat Light z przesłoną mleczną
proponowana lokalizacja,
możliwa zmiana ilości opraw
- weryfikacja z projektem
instalacji elektrycznej

lampka halogenowa
światło skierowane do dołu
z włącznikiem

POWIATOWY URZĄD PRACY


adres: Bytów ul. Wojska Polskiego 6
zestawienie stolarki

Uwaga: Drzwi "Porta" typu "natura concept" wzór D1
kolor wenge, w okleinie dąb selection 3 zawiasy, zamek
pod wkładkę patentową- kolor srebrny
Po otynkowaniu ścian, przed zamówieniem, należy
sprawdzić wymiary z natury dotyczące szerokości
ościeżnic, oraz wysokości - dla skrzydeł otwierających
się do wewnątrz pom. biurowych

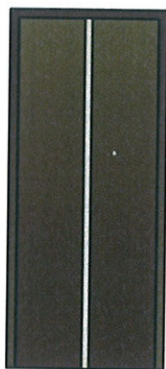

80x200

lewe 4 szt.
prawe 2 szt.
ościeżnica regulowana "Porta System"
zakres: 280mm- 300 mm do drzwi lewych- 1szt.
zakres 160mm- 180mm do drzwi lewych -1 szt.
zakres 120mm-140mm do drzwi lewych -1szt.
zakres 120mm- 140mm do drzwi prawych 1 szt.
zakres 95mm-115mm do drzwi lewych -1 szt.
zakres 95mm-115mm do drzwi prawych -1 szt.

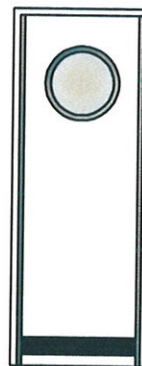

skrzydło 70x200

lewe 1 szt.
prawe 1 szt.
drzwi porta enduro kolor biały, szyba matowa,
zamek z blokadą łazienkową, panel wentylacyjny
zawiasy w kolorze srebrnym




90x200

lewe 1 szt.
prawe 1 szt.
ościeżnica regulowana "Porta System"
zakres: 160 mm-180mm- do drzwi prawych
zakres:120mm-140mm- do drzwi lewych

POWIATOWY URZĄD PRACY


adres: Bytów ul. Wojska Polskiego 6
rozwiniecie ścian - korytarza skala 1:50

ROZWINIĘCIE SCIANA A

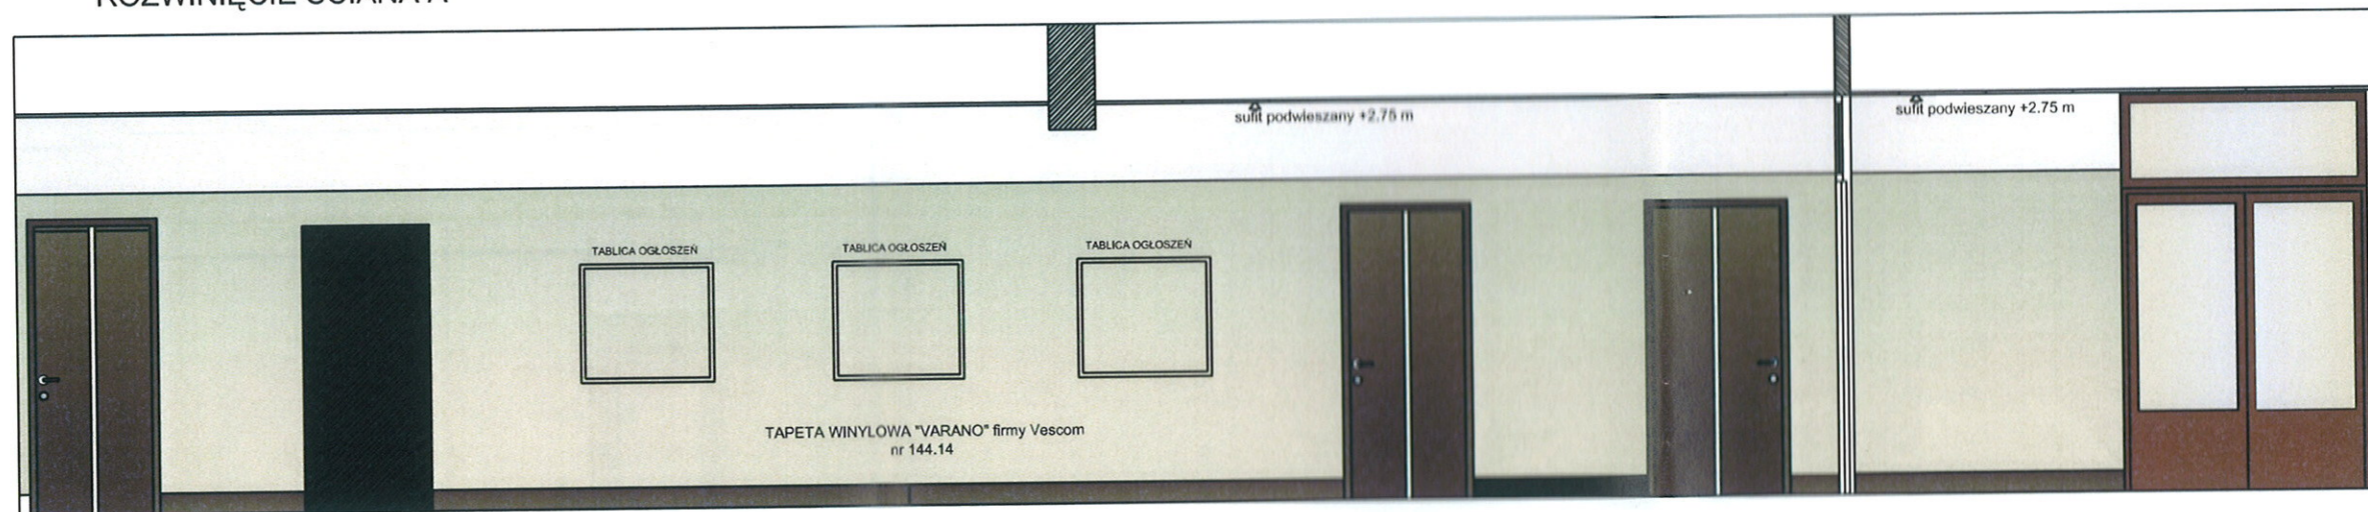


1624

ROZWINIĘCIE SCIANA B

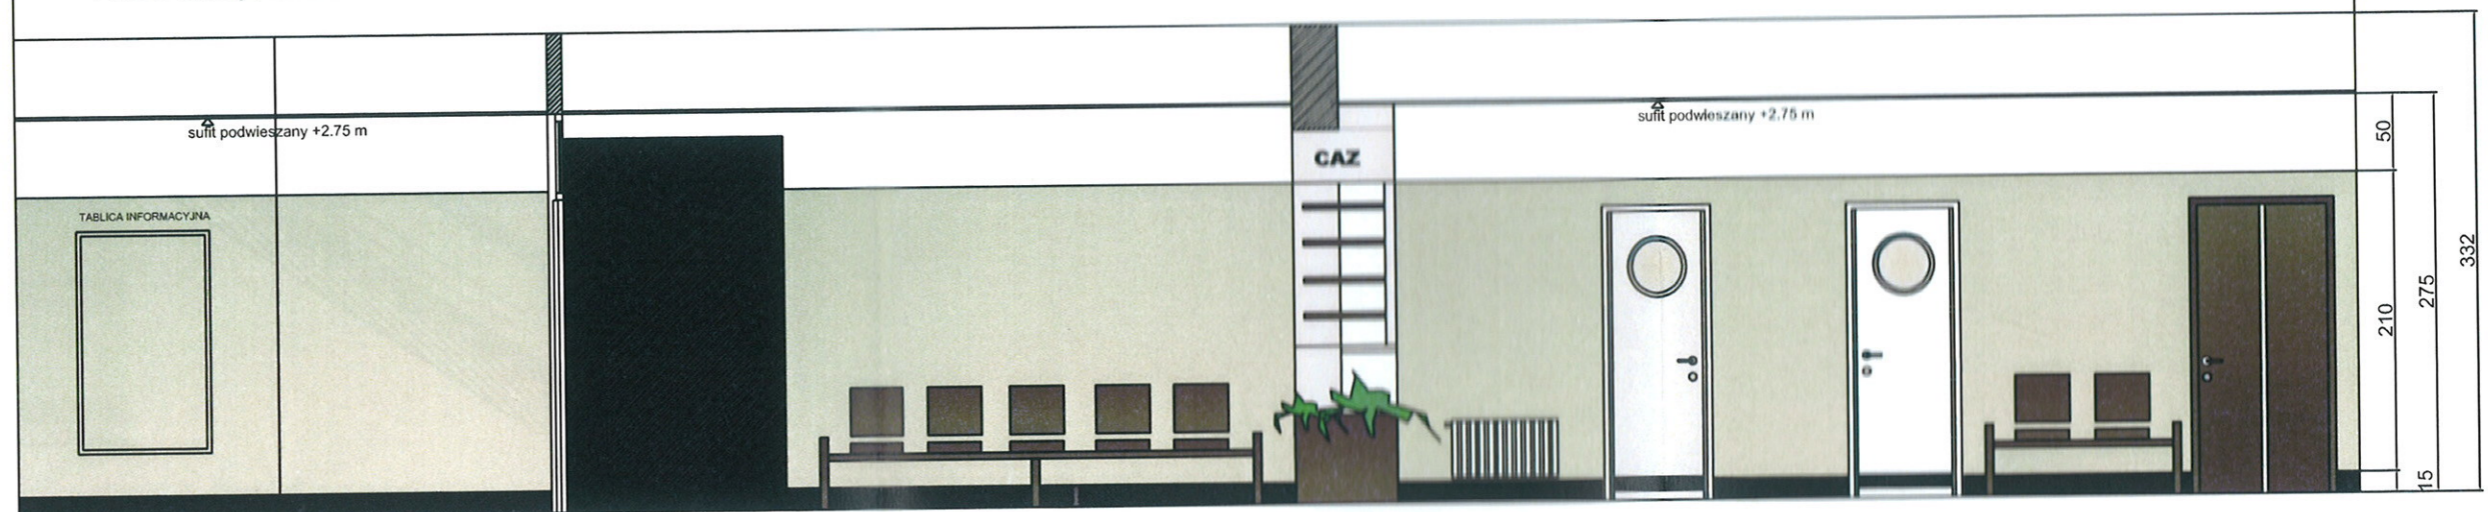



POWIATOWY URZĄD PRACY
 adres: Bytów ul. Wojska Polskiego 6
 przekrój klatki schodowej skala 1:50
 rozwinięcie ścian

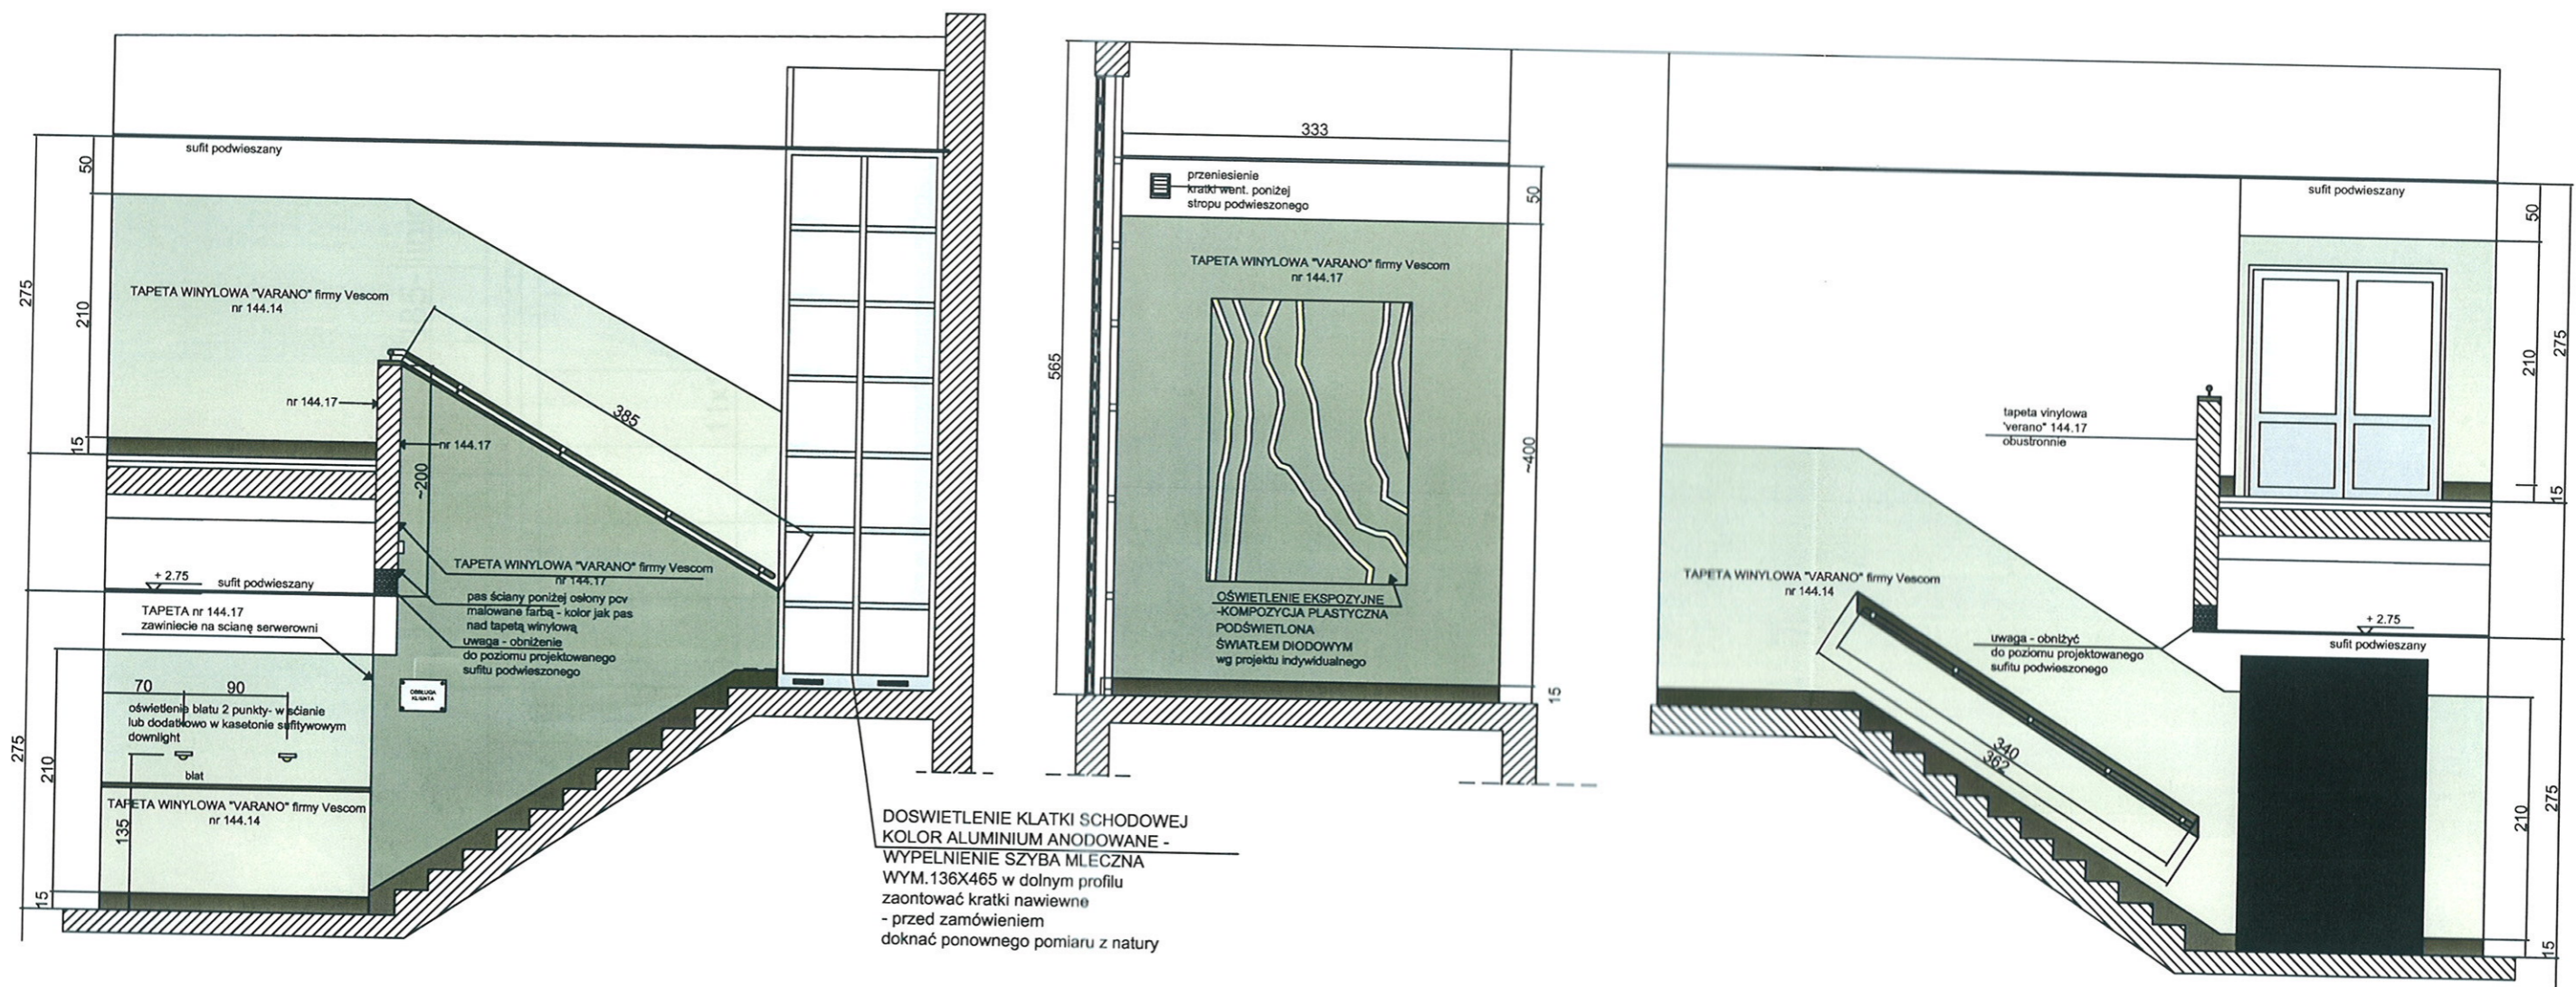

POWIATOWY URZĄD PRACY

adres: Bytów ul. Wojska Polskiego 6


klatka schodowa- detal balustrady skala 1:25

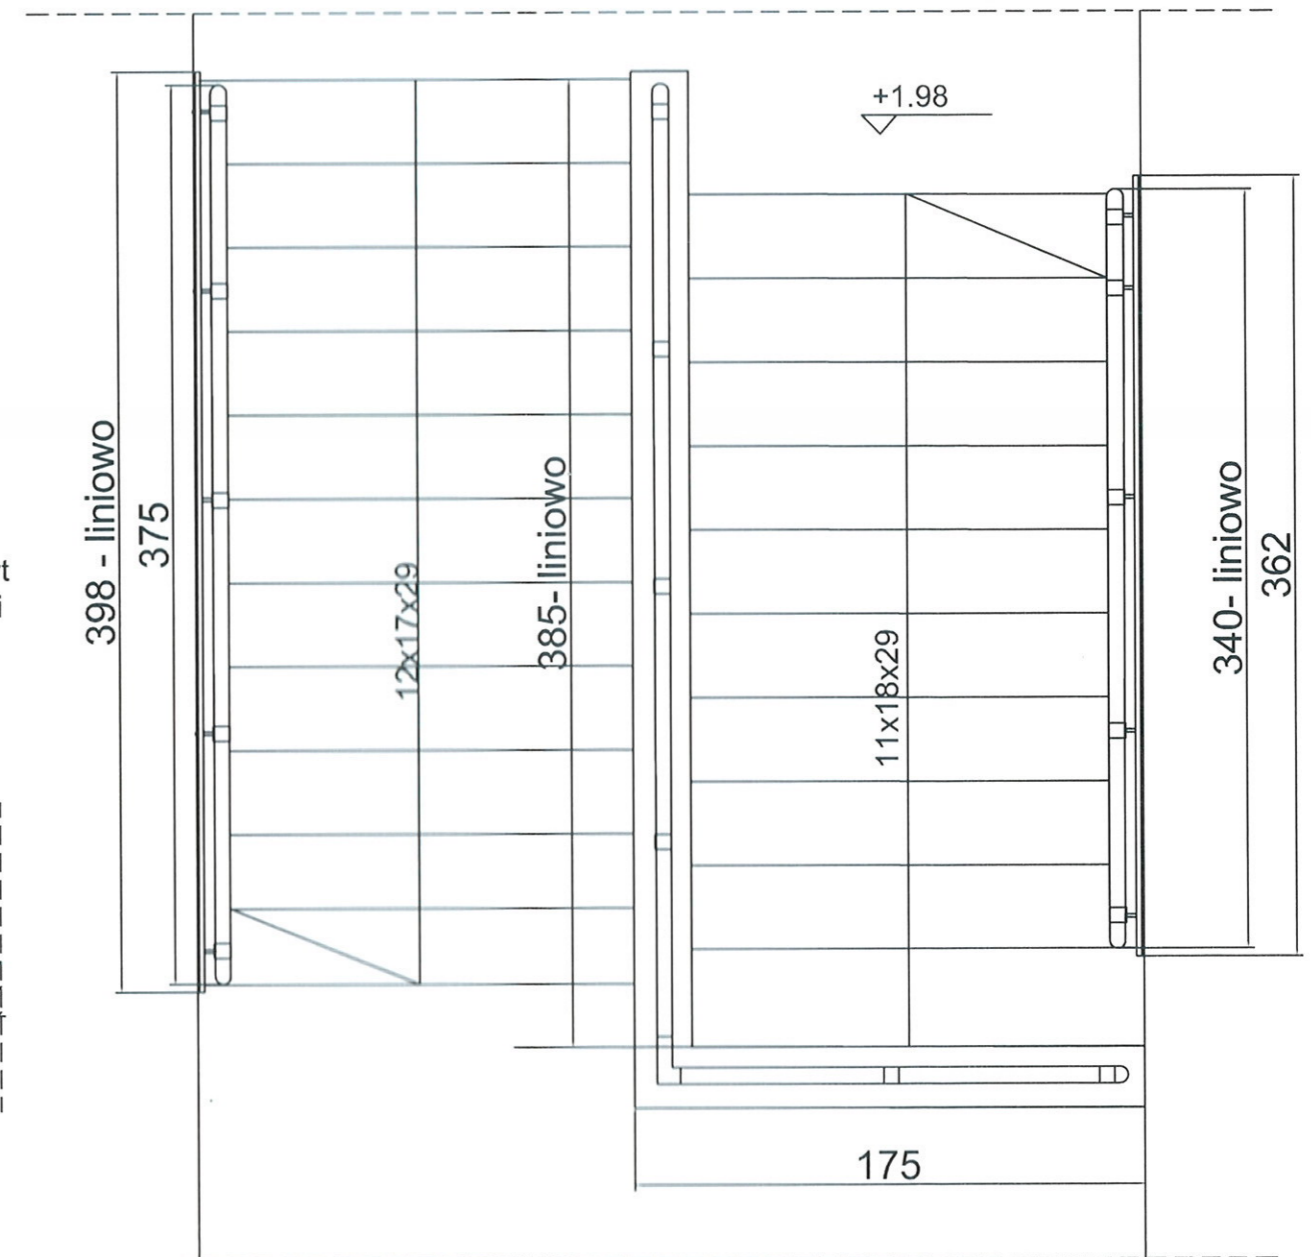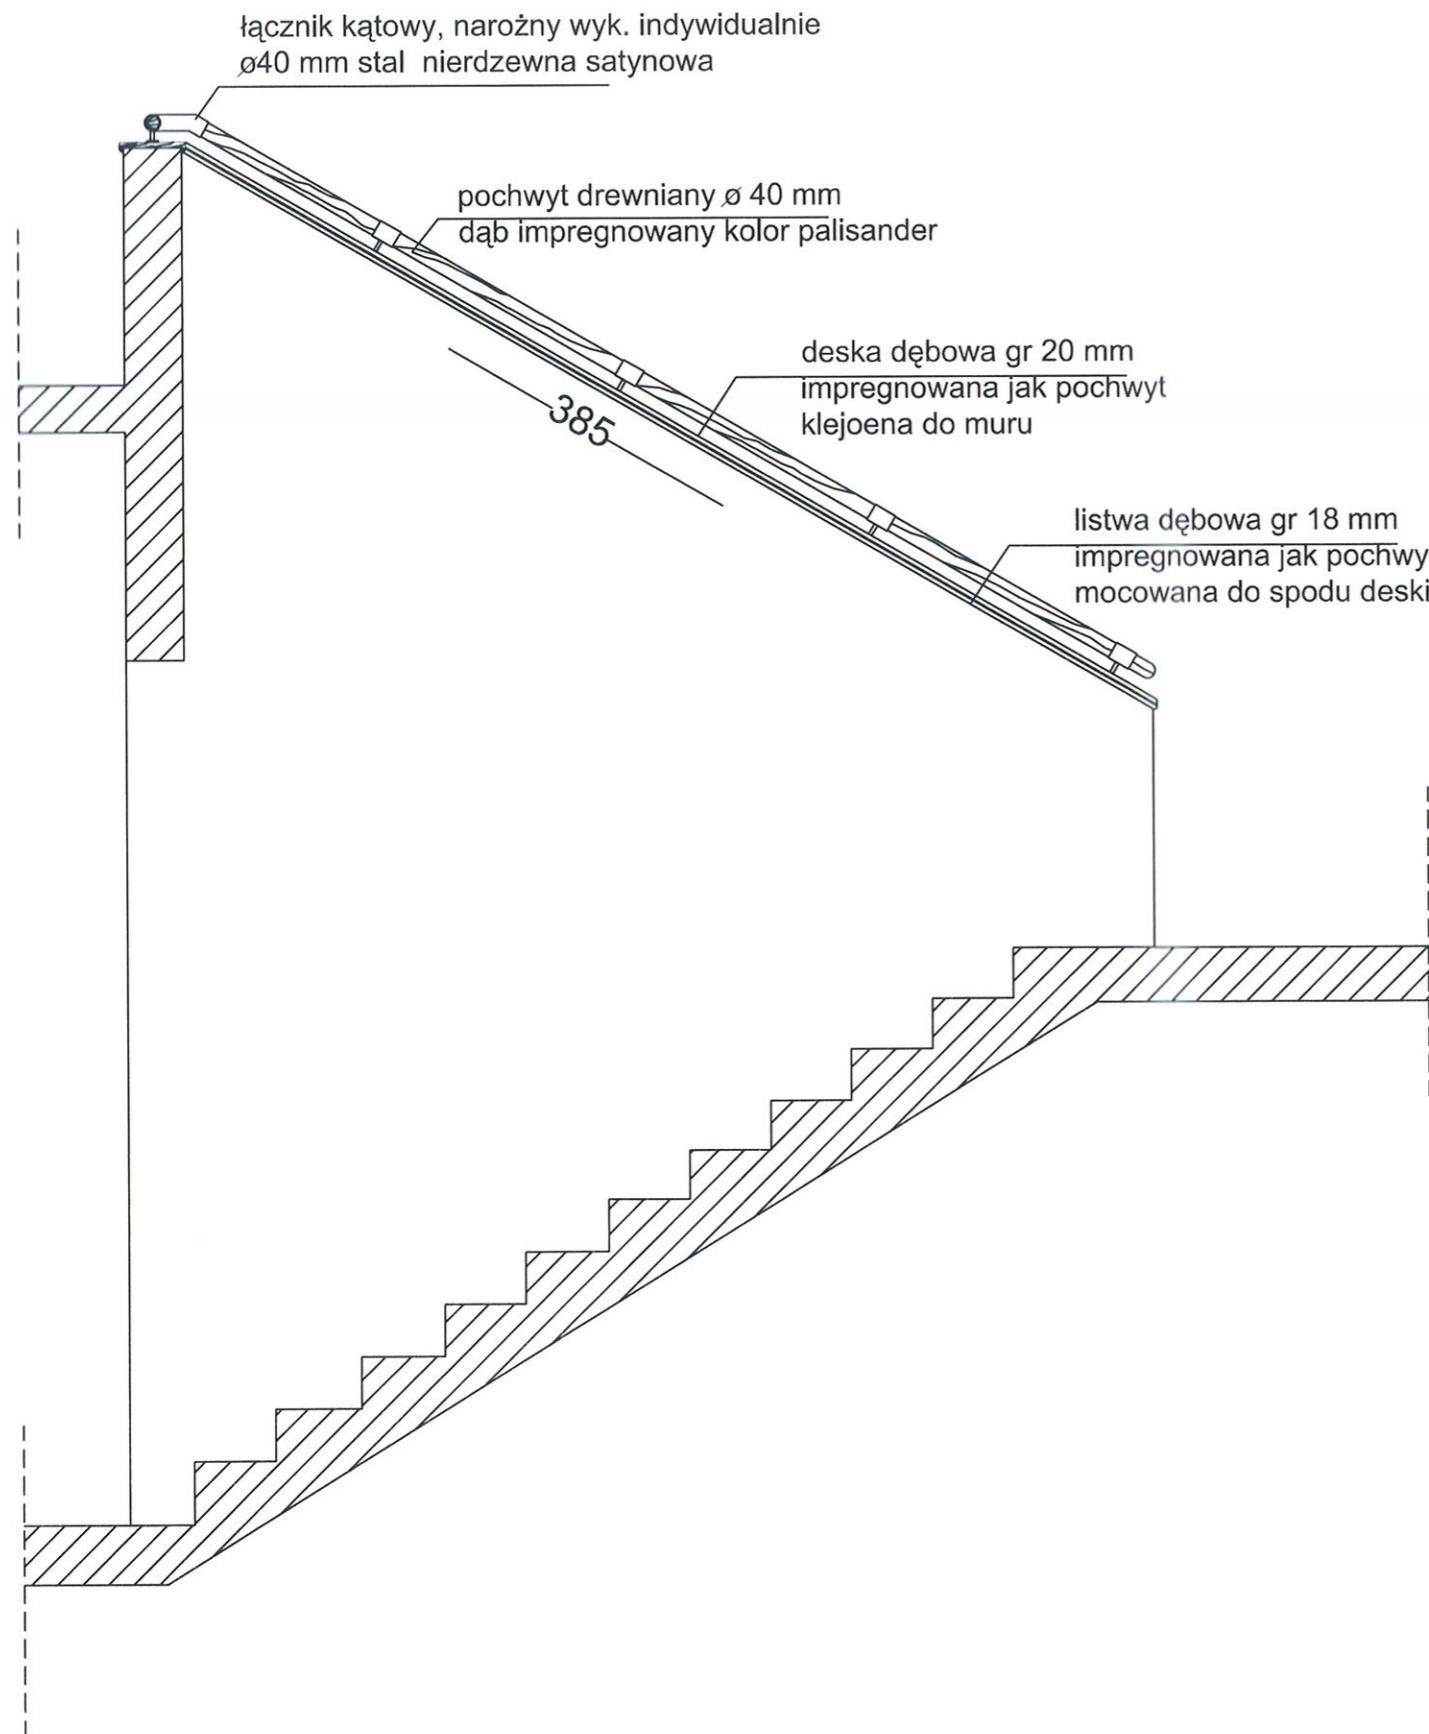




POWIATOWY URZĄD PRACY

adres: Bytów ul. Wojska Polskiego 6
klatka schodowa- detal balustrady skala 1:5

łączniki - \varnothing 40 mm stal nierdzewna - wykończenie satynowe- mocowanie pionowo do ścianki balustrady - wykonanie indywidualnie lub np. w systemie firmy Anko

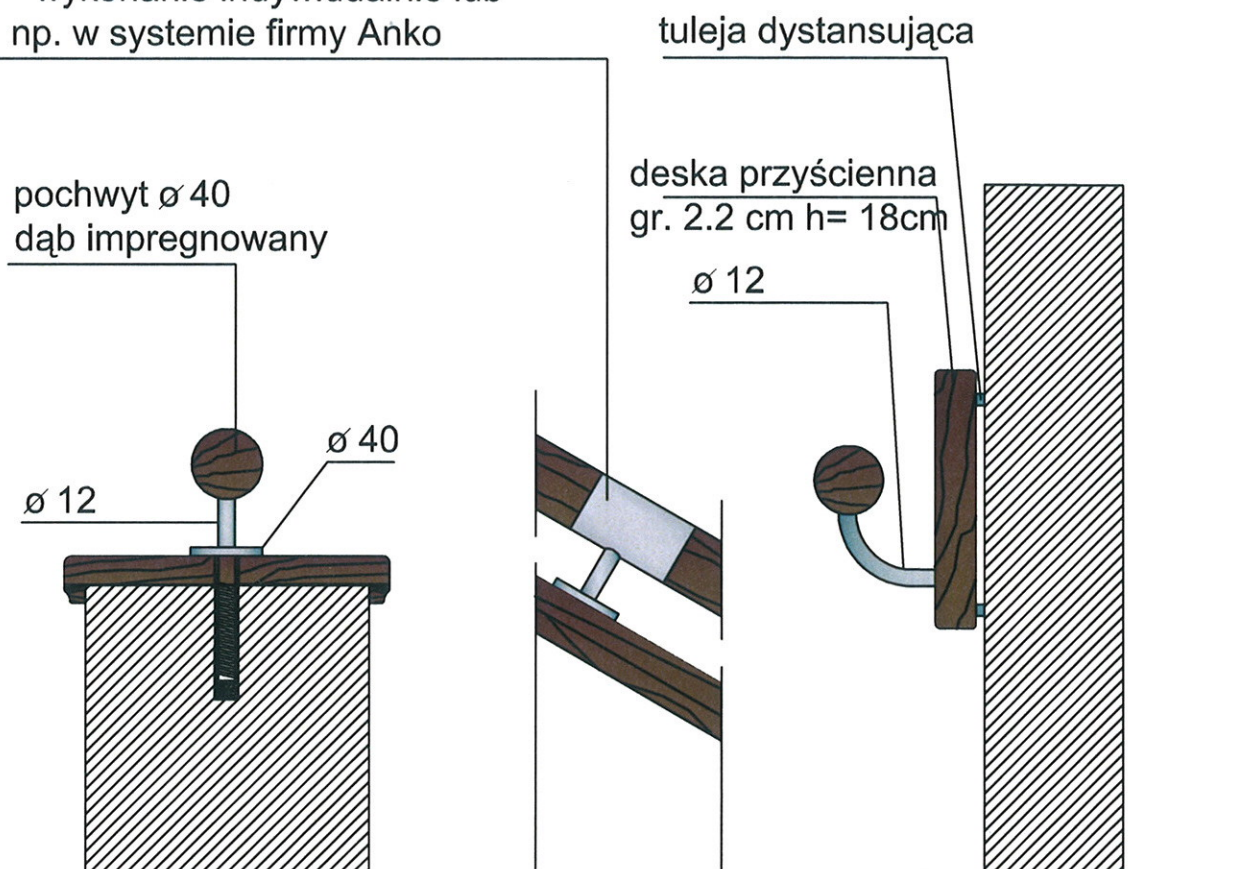

CZĘŚĆ C

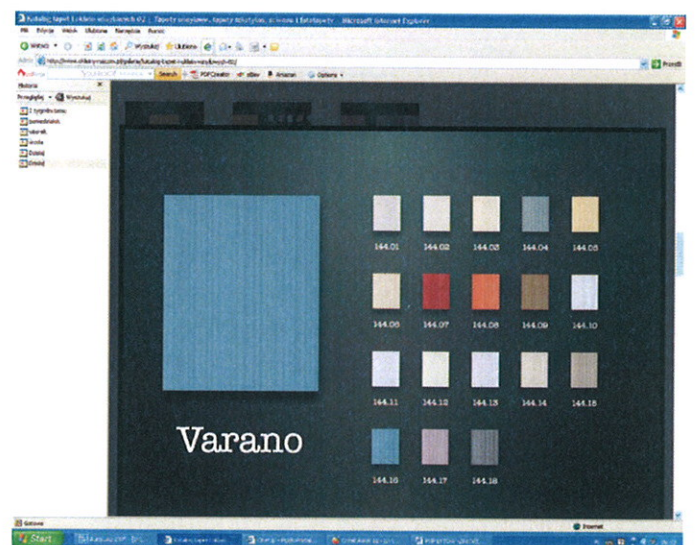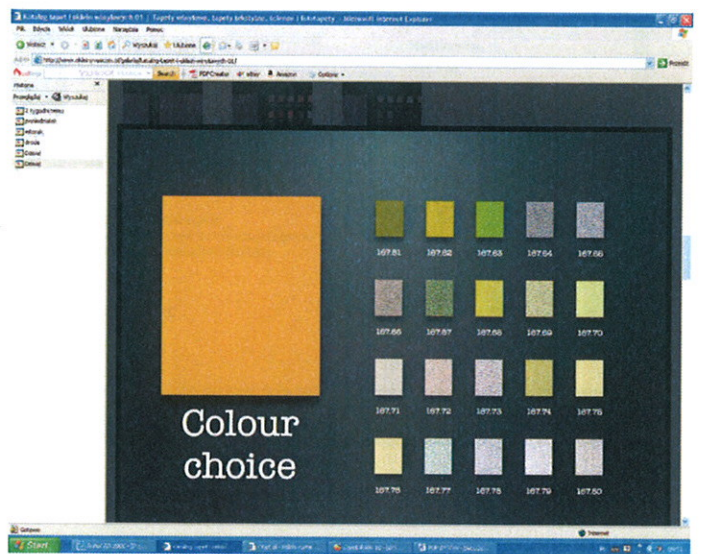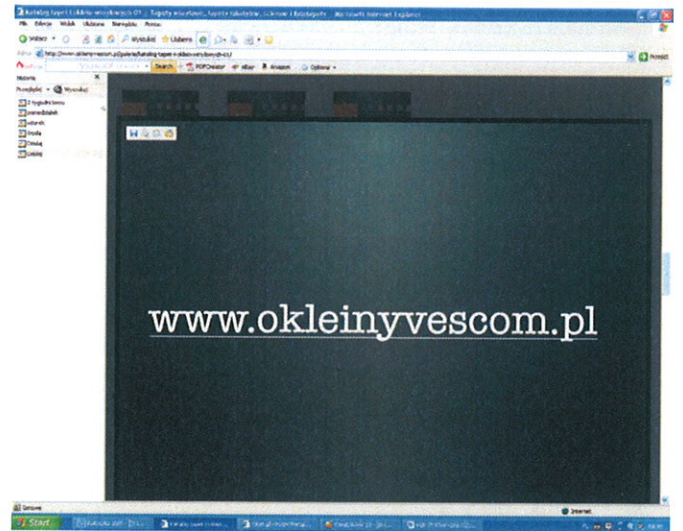

TAPETA VINYLOWA
Z KOLEKCJI COLOUR CHOICE LUB VARANO